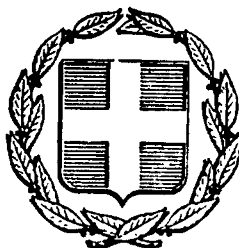


ΕΦΗΜΕΡΙΣ ΤΗΣ ΚΥΒΕΡΝΗΣΕΩΣ
ΤΗΣ ΕΛΛΗΝΙΚΗΣ ΔΗΜΟΚΡΑΤΙΑΣ

ΑΘΗΝΑ 20 ΙΑΝΟΥΑΡΙΟΥ 1986	ΤΕΥΧΟΣ ΤΕΤΑΡΤΟ	ΑΡΙΘΜΟΣ 6

ΠΕΡΙΕΧΟΜΕΝΑ
ΠΟΛΕΟΔΟΜΙΑ
ΑΠΟΦΑΣΕΙΣ

Κίνηση της διαδικασίας σύνταξης του Γενικού Πολεοδομικού Σχεδίου Αγίας Ν. Λαρίσης 1

Κίνηση της διαδικασίας σύνταξης του Γενικού Πολεοδομικού Σχεδίου Θήβας Βοιωτίας 2

Κίνηση της διαδικασίας σύνταξης του Γενικού Πολεοδομικού Σχεδίου Ελλασώνος Ν. Λαρίσης 3

Κίνηση της διαδικασίας σύνταξης του Γενικού Πολεοδομικού Σχεδίου Γρατινής Ν. Ροδόπης 4

ΠΟΛΕΟΔΟΜΙΑ
ΑΠΟΦΑΣΕΙΣ

Αριθ. 86533/3675 (1)

Κίνηση της διαδικασίας σύνταξης του Γενικού Πολεοδομικού Σχεδίου Αγίας Ν. Λαρίσης.

Ο ΥΠΟΥΡΓΟΣ
ΠΕΡΙΒΑΛΛΟΝΤΟΣ, ΧΩΡΟΤΑΞΙΑΣ ΚΑΙ ΔΗΜ. ΕΡΓΩΝ

Έχοντας υπόψη τις διατάξεις:

1. Του Ν. 1032/1980 (ΦΕΚ. 57/14.3.1980 Τ.Α.).

2. Του άρθρου 3 παρ. 1 του Ν. 1337/83 (ΦΕΚ. 33/14.3.1983 Τ.Α.).

3. Τις διατάξεις του Ν. 1558/85 (ΦΕΚ. 137Α) και ειδικότερα το άρθρο 23 παρ. 1, αποφασίζουμε:


Την κίνηση της διαδικασίας σύνταξης του Γενικού Πολεοδομικού Σχεδίου Αγίας Ν. Λαρίσης τα όρια της περιοχής του οποίου φαίνονται στο σχετικό πρωτότυπο διάγραμμα σε κλ. 1:25.000 που έχει θεωρηθεί από τον Προϊστάμενο της Διεύθυνσης Πολεοδομικών Εφαρμογών με την υπ' αριθ. 86533/85 πράξη του και που συνοπτικό του αντίτυπο δημοσιεύεται με την παρούσα απόφαση.

Η απόφαση αυτή να δημοσιευθεί στην Εφημερίδα της Κυβερνήσεως.

Αθήνα, 18 Δεκεμβρίου 1985

Ο ΥΠΟΥΡΓΟΣ

ΕΥΑΓΓΕΛΟΣ ΚΟΥΛΟΥΜΠΗΣ

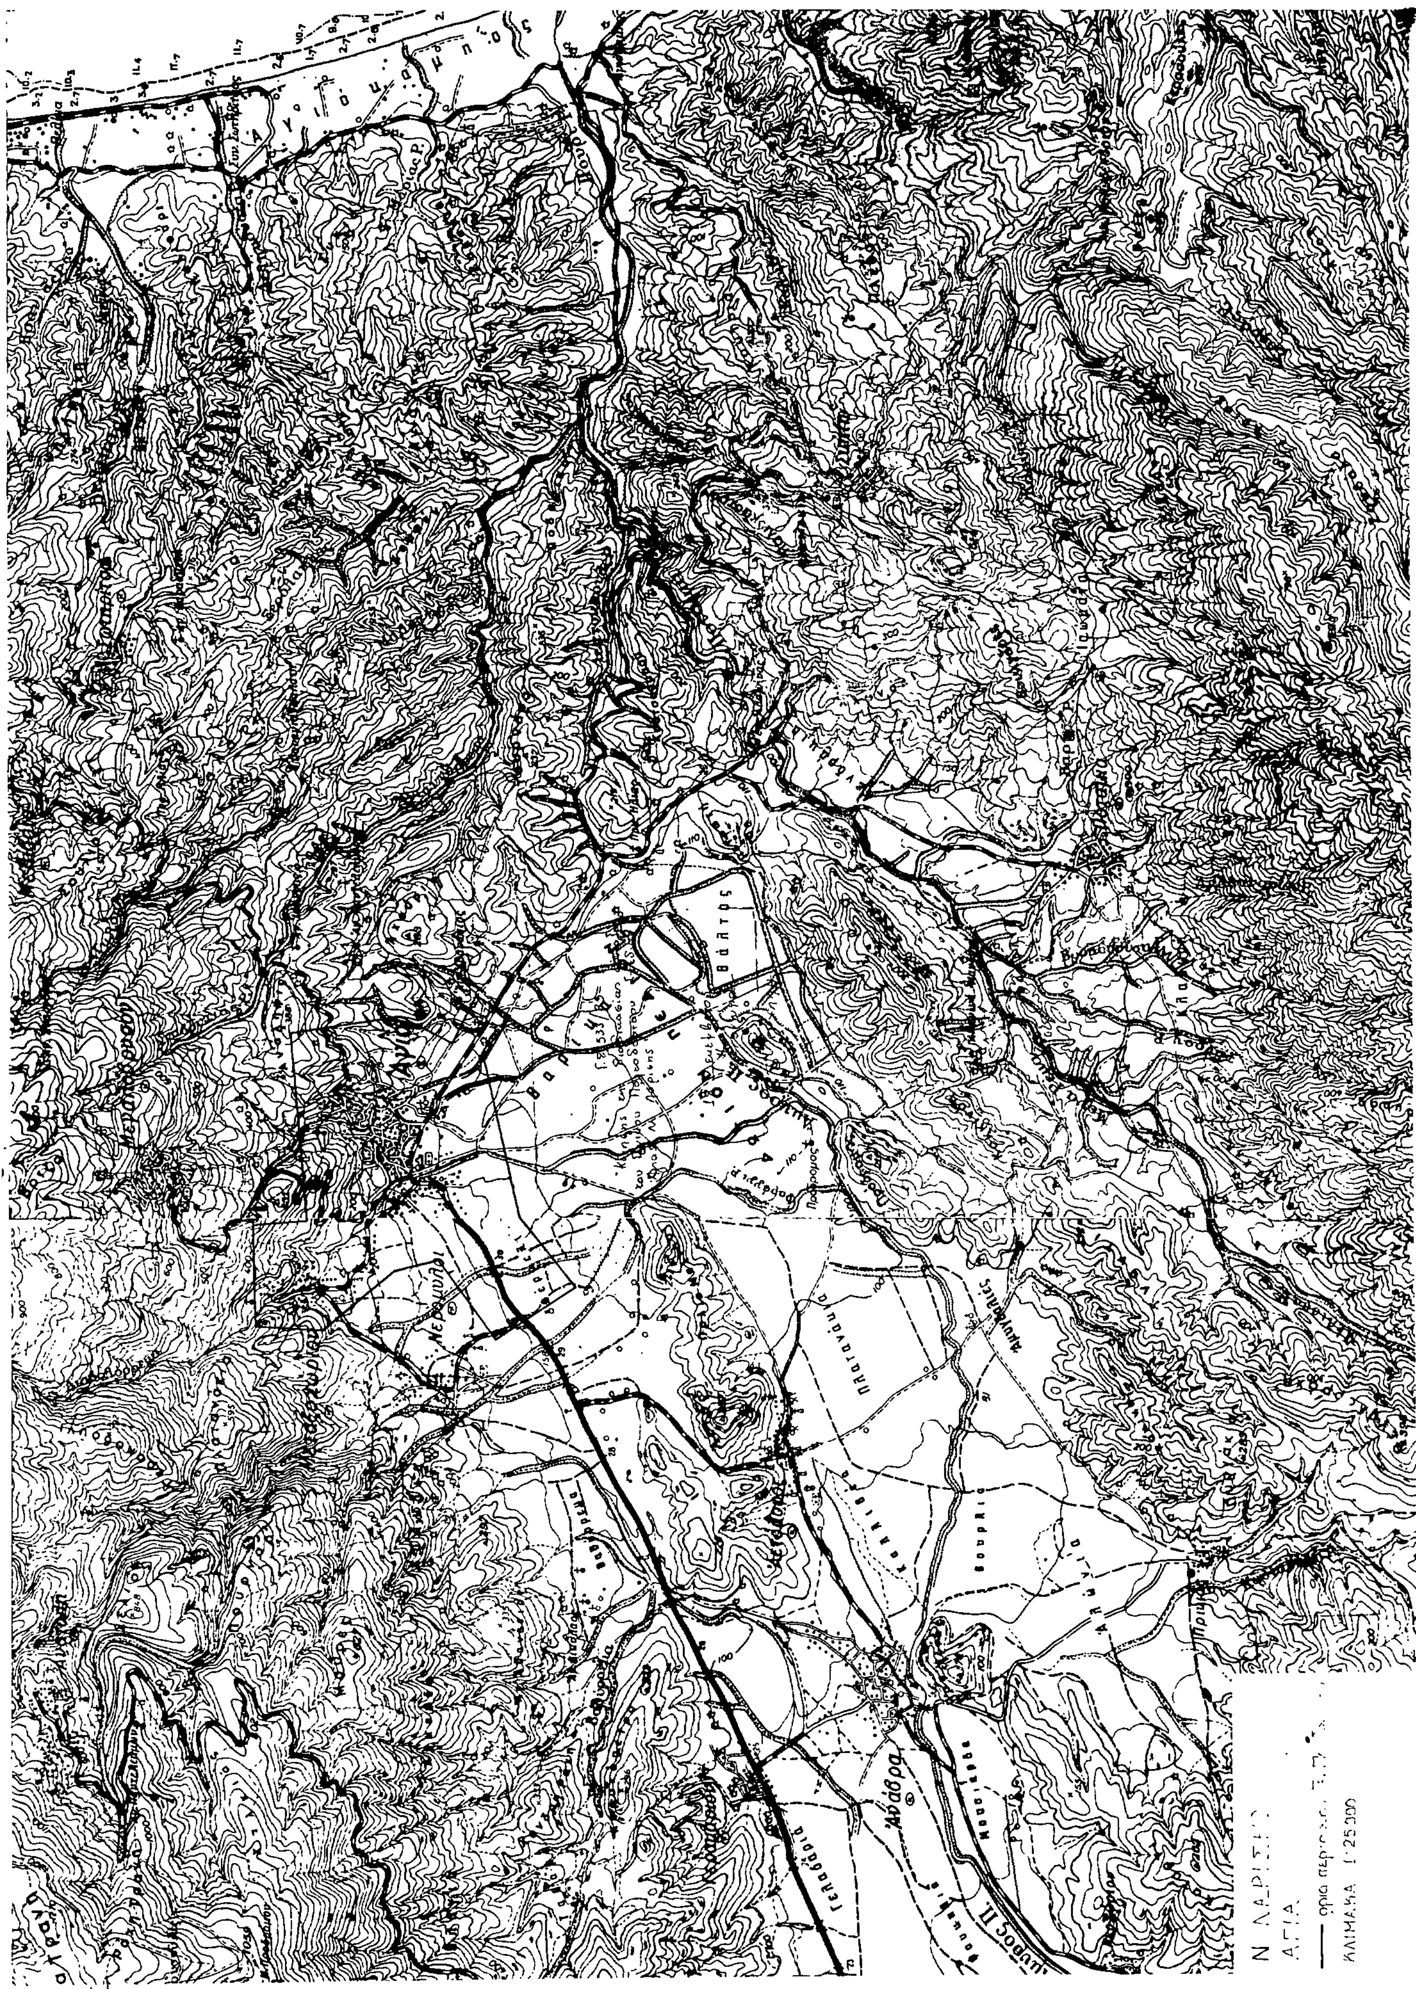
ΚΛΙΜΑΚΑ 1:25.000

Αριθ. 86531/3673 (2)

Κίνηση της διαδικασίας σύνταξης του Γενικού Πολεοδομικού Σχεδίου Θήβας Βοιωτίας.

**Ο ΥΠΟΥΡΓΟΣ
ΠΕΡΙΒΑΛΛΟΝΤΟΣ, ΧΩΡΟΤΑΞΙΑΣ ΚΑΙ ΔΗΜ. ΕΡΓΩΝ**

Εχοντας υπόψη τις διατάξεις:


1. Του Ν. 1032/1980 (ΦΕΚ. 57/14.3.1980 Τ.Α.).
2. Του άρθρου 3 παρ. 1 του Ν. 1337/83 (ΦΕΚ. 33/14.3.1983 Τ.Α.).
3. Τις διατάξεις του Ν. 1558/85 (ΦΕΚ. 137Α) και ειδικότερα το άρθρο 23 παρ. 1, αποφασίζουμε:

Την κίνηση της διαδικασίας σύνταξης του Γενικού Πολεοδομικού Σχεδίου Θήβας Βοιωτίας τα όρια της περιοχής του οποίου φαίνονται στο σχετικό πρωτότυπο διάγραμμα σε κλ. 1:25.000 που έχει θεωρηθεί από τον Προϊστάμενο της Διεύθυνσης Πολεοδομικών Εφαρμογών με την υπ' αριθ. 86531/85 πράξη του και που συνοπτικό του αντίτυπο δημοσιεύεται με την παρούσα απόφαση.

Η απόφαση αυτή να δημοσιευθεί στην Εφημερίδα της Κυβερνήσεως.

Αθήνα, 18 Δεκεμβρίου 1985

Ο ΥΠΟΥΡΓΟΣ
ΕΥΑΓΓΕΛΟΣ ΚΟΥΛΟΥΜΠΗΣ

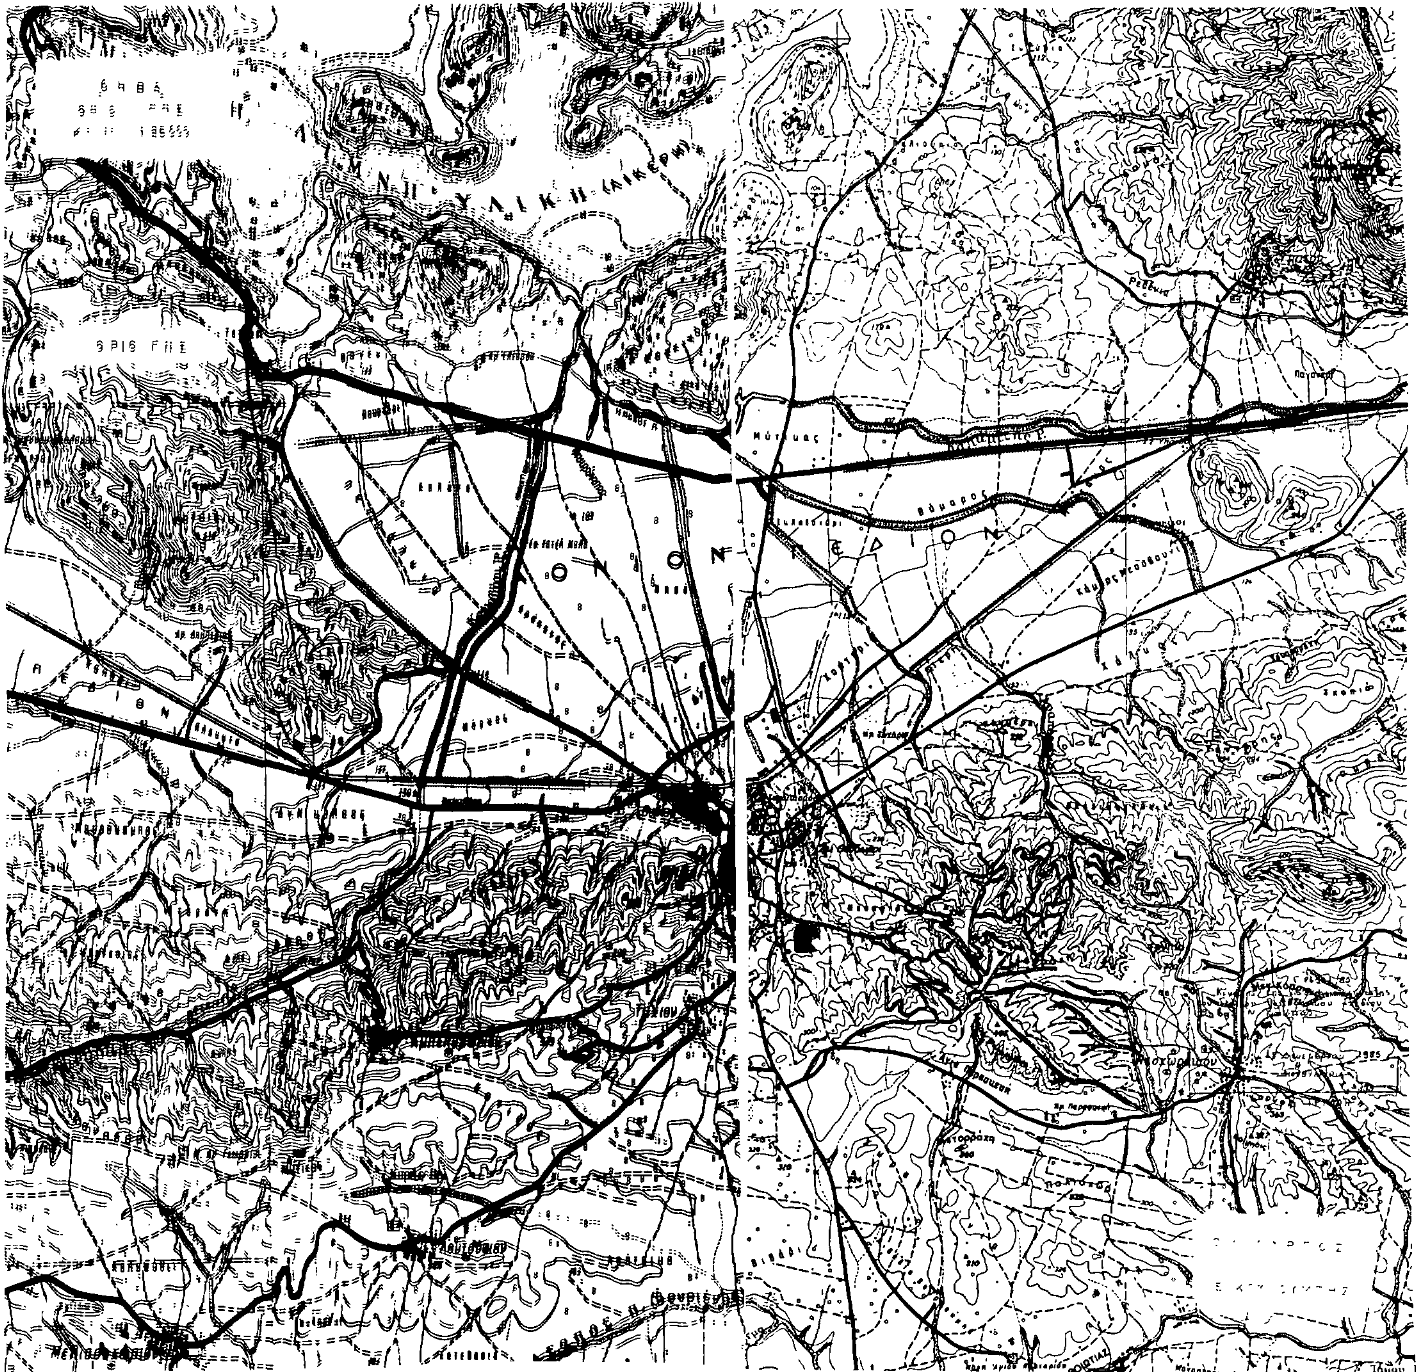

Αριθ. 86535/3677 (3)

Κίνηση της διαδικασίας σύνταξης του Γενικού Πολεοδομικού Σχεδίου Ελλασώνος Ν. Λαρίσης.

Ο ΥΠΟΥΡΓΟΣ ΠΕΡΙΒΑΛΛΟΝΤΟΣ, ΧΩΡΟΤΑΞΙΑΣ ΚΑΙ ΔΗΜ. ΕΡΓΩΝ

Εχοντας υπόψη τις διατάξεις:

1. Του Ν. 1032/1980 (ΦΕΚ. 57/14.3.1980 Τ.Α.).
2. Του άρθρου 3 παρ. 1 του Ν. 1337/83 (ΦΕΚ. 33/14.3.1983 Τ.Α.).
3. Τις διατάξεις του Ν. 1558/85 (ΦΕΚ. 137Α) και ειδικότερα το άρθρο 23 παρ. 1, αποφασίζουμε:


Την κίνηση της διαδικασίας σύνταξης του Γενικού Πολεοδομικού Σχεδίου Ελασσώνος Ν. Λαρίσης τα όρια της περιοχής του οποίου φαίνονται στο σχετικό πρωτότυπο διάγραμμα σε κλ. 1:5.000 που έχει θεωρηθεί από τον Προϊστάμενο της Διεύθυνσης Πολεοδομικών Εφαρμογών με την υπ' αριθ. 86535/85 πράξη του και που συνοπτικό του αντίτυπο δημοσιεύεται με την παρούσα απόφαση.

Η απόφαση αυτή να δημοσιευθεί στην Εφημερίδα της Κυβερνήσεως.

Αθήνα, 18 Δεκεμβρίου 1985

Ο ΥΠΟΥΡΓΟΣ

ΕΥΑΓΓΕΛΟΣ ΚΟΥΛΟΥΜΠΗΣ

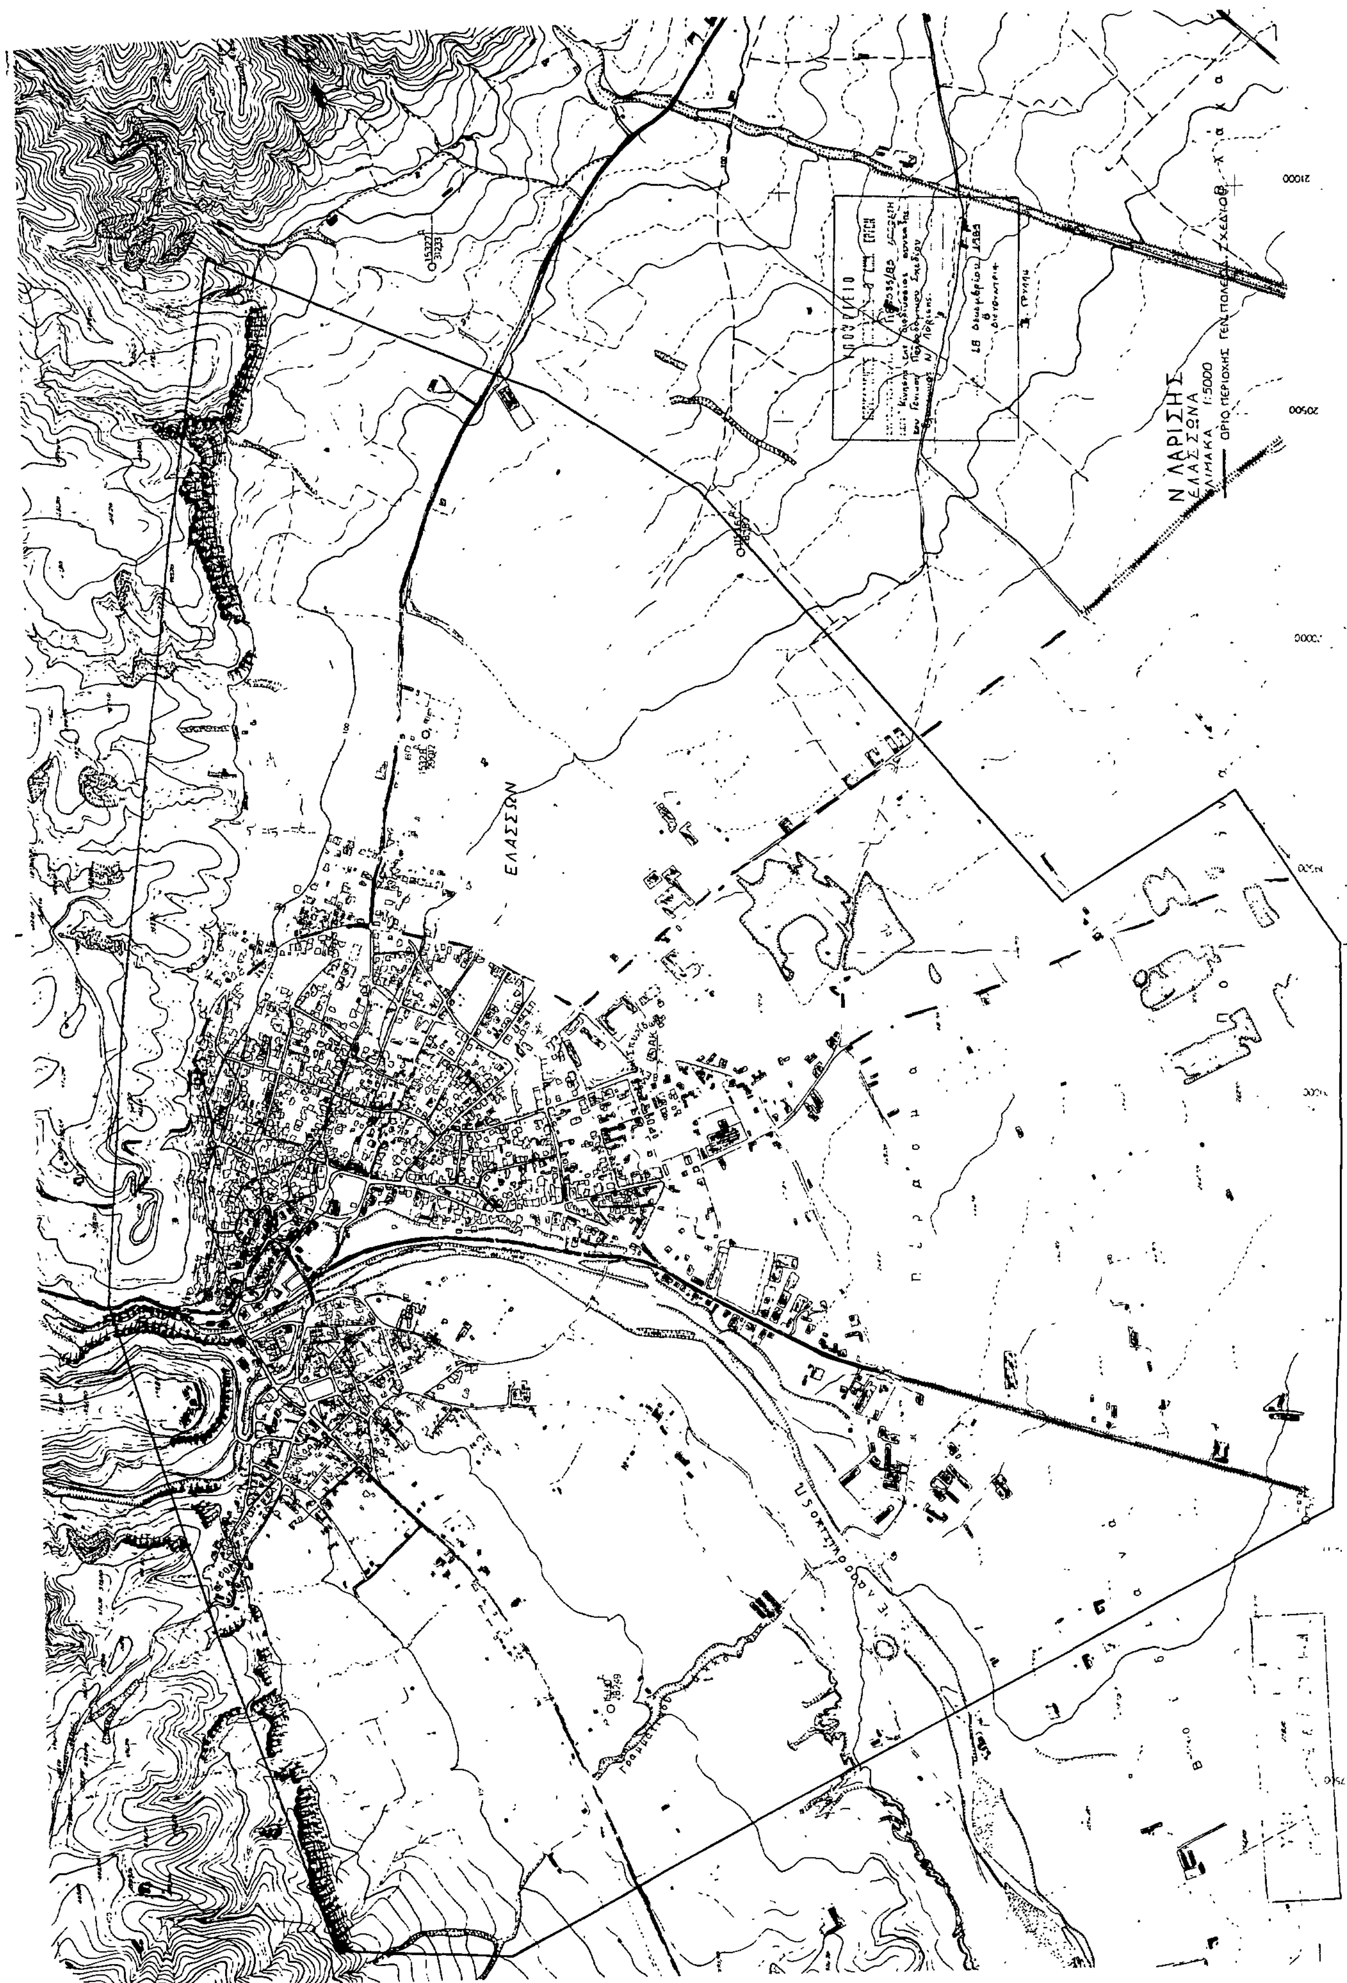
Ν. ΛΑΡΙΣΗΣ
ΕΛΑΣΣΩΝΑ
ΚΛΙΜΑΚΑ 1:5000
ΕΛΑΣΣΩΝ

Αριθ. 86526/3668 (4)

Κίνηση της διαδικασίας σύνταξης του Γενικού Πολεοδομικού Σχεδίου Γρατινής Ν. Ροδόπης.

Ο ΥΠΟΥΡΓΟΣ ΠΕΡΙΒΑΛΛΟΝΤΟΣ, ΧΩΡΟΤΑΞΙΑΣ ΚΑΙ ΔΗΜ. ΕΡΓΩΝ

Έχοντας υπόψη τις διατάξεις:

1. Του Ν. 1558/1985 «Κυβέρνηση και Κυβερνητικά Όργανα» (ΦΕΚ 137Α/85) και ειδικότερα το άρθρο 23 παρ. 1.

2. Του άρθρου 3 παρ. 1 του Ν. 1337/83 (ΦΕΚ 33/14.3.83 τ. Α) για την «Επέκταση των πολεοδομικών σχεδίων, την οικιστική ανάπτυξη και σχετικές ρυθμίσεις», αποφασίζουμε:

Την κίνηση της διαδικασίας σύνταξης του Γενικού Πολεοδομικού Σχεδίου Γρατινής Ν. Ροδόπης τα όρια της περιοχής του οποίου φαίνονται στο σχετικό πρωτότυπο διάγραμμα σε κλιμ. 1:25.000 που έχε θεωρηθεί από τον Προϊστάμενο της Διεύθυνσης Πολεοδομικών Εφαρμογών με την υπ' αριθμ. 86526/85 πράξη του και που συνοπτικό του αντίτυπο δημοσιεύεται με την παρούσα απόφαση.

Η απόφαση αυτή να δημοσιευθεί στην Εφημερίδα της Κυβερνήσεως.

Αθήνα, 18 Δεκεμβρίου 1985

Ο ΥΠΟΥΡΓΟΣ

ΕΥΑΓΓΕΛΟΣ ΚΟΥΛΟΥΜΠΗΣ

ΓΡΑΤΙΝΗ
Ν. ΡΟΔΟΠΗΣ
ΚΛ. 1:25000
Όριο Γ.Π.Σ.

Στυλάριον
Γράτινη
Λαμπρόν
Δούκες
Νεραΐδες
Αμπελάκια
Πάσσος
Βραγιά
Άρατος
Αμαξάδες